


PIANTA PIANO RIALZATO
confronto - scala 1:100

PIANTA PIANO PRIMO
confronto - scala 1:100

COPERTURA
stato di fatto - scala 1:100

PIANTA PIANO INTERRATO
confronto - scala 1:100

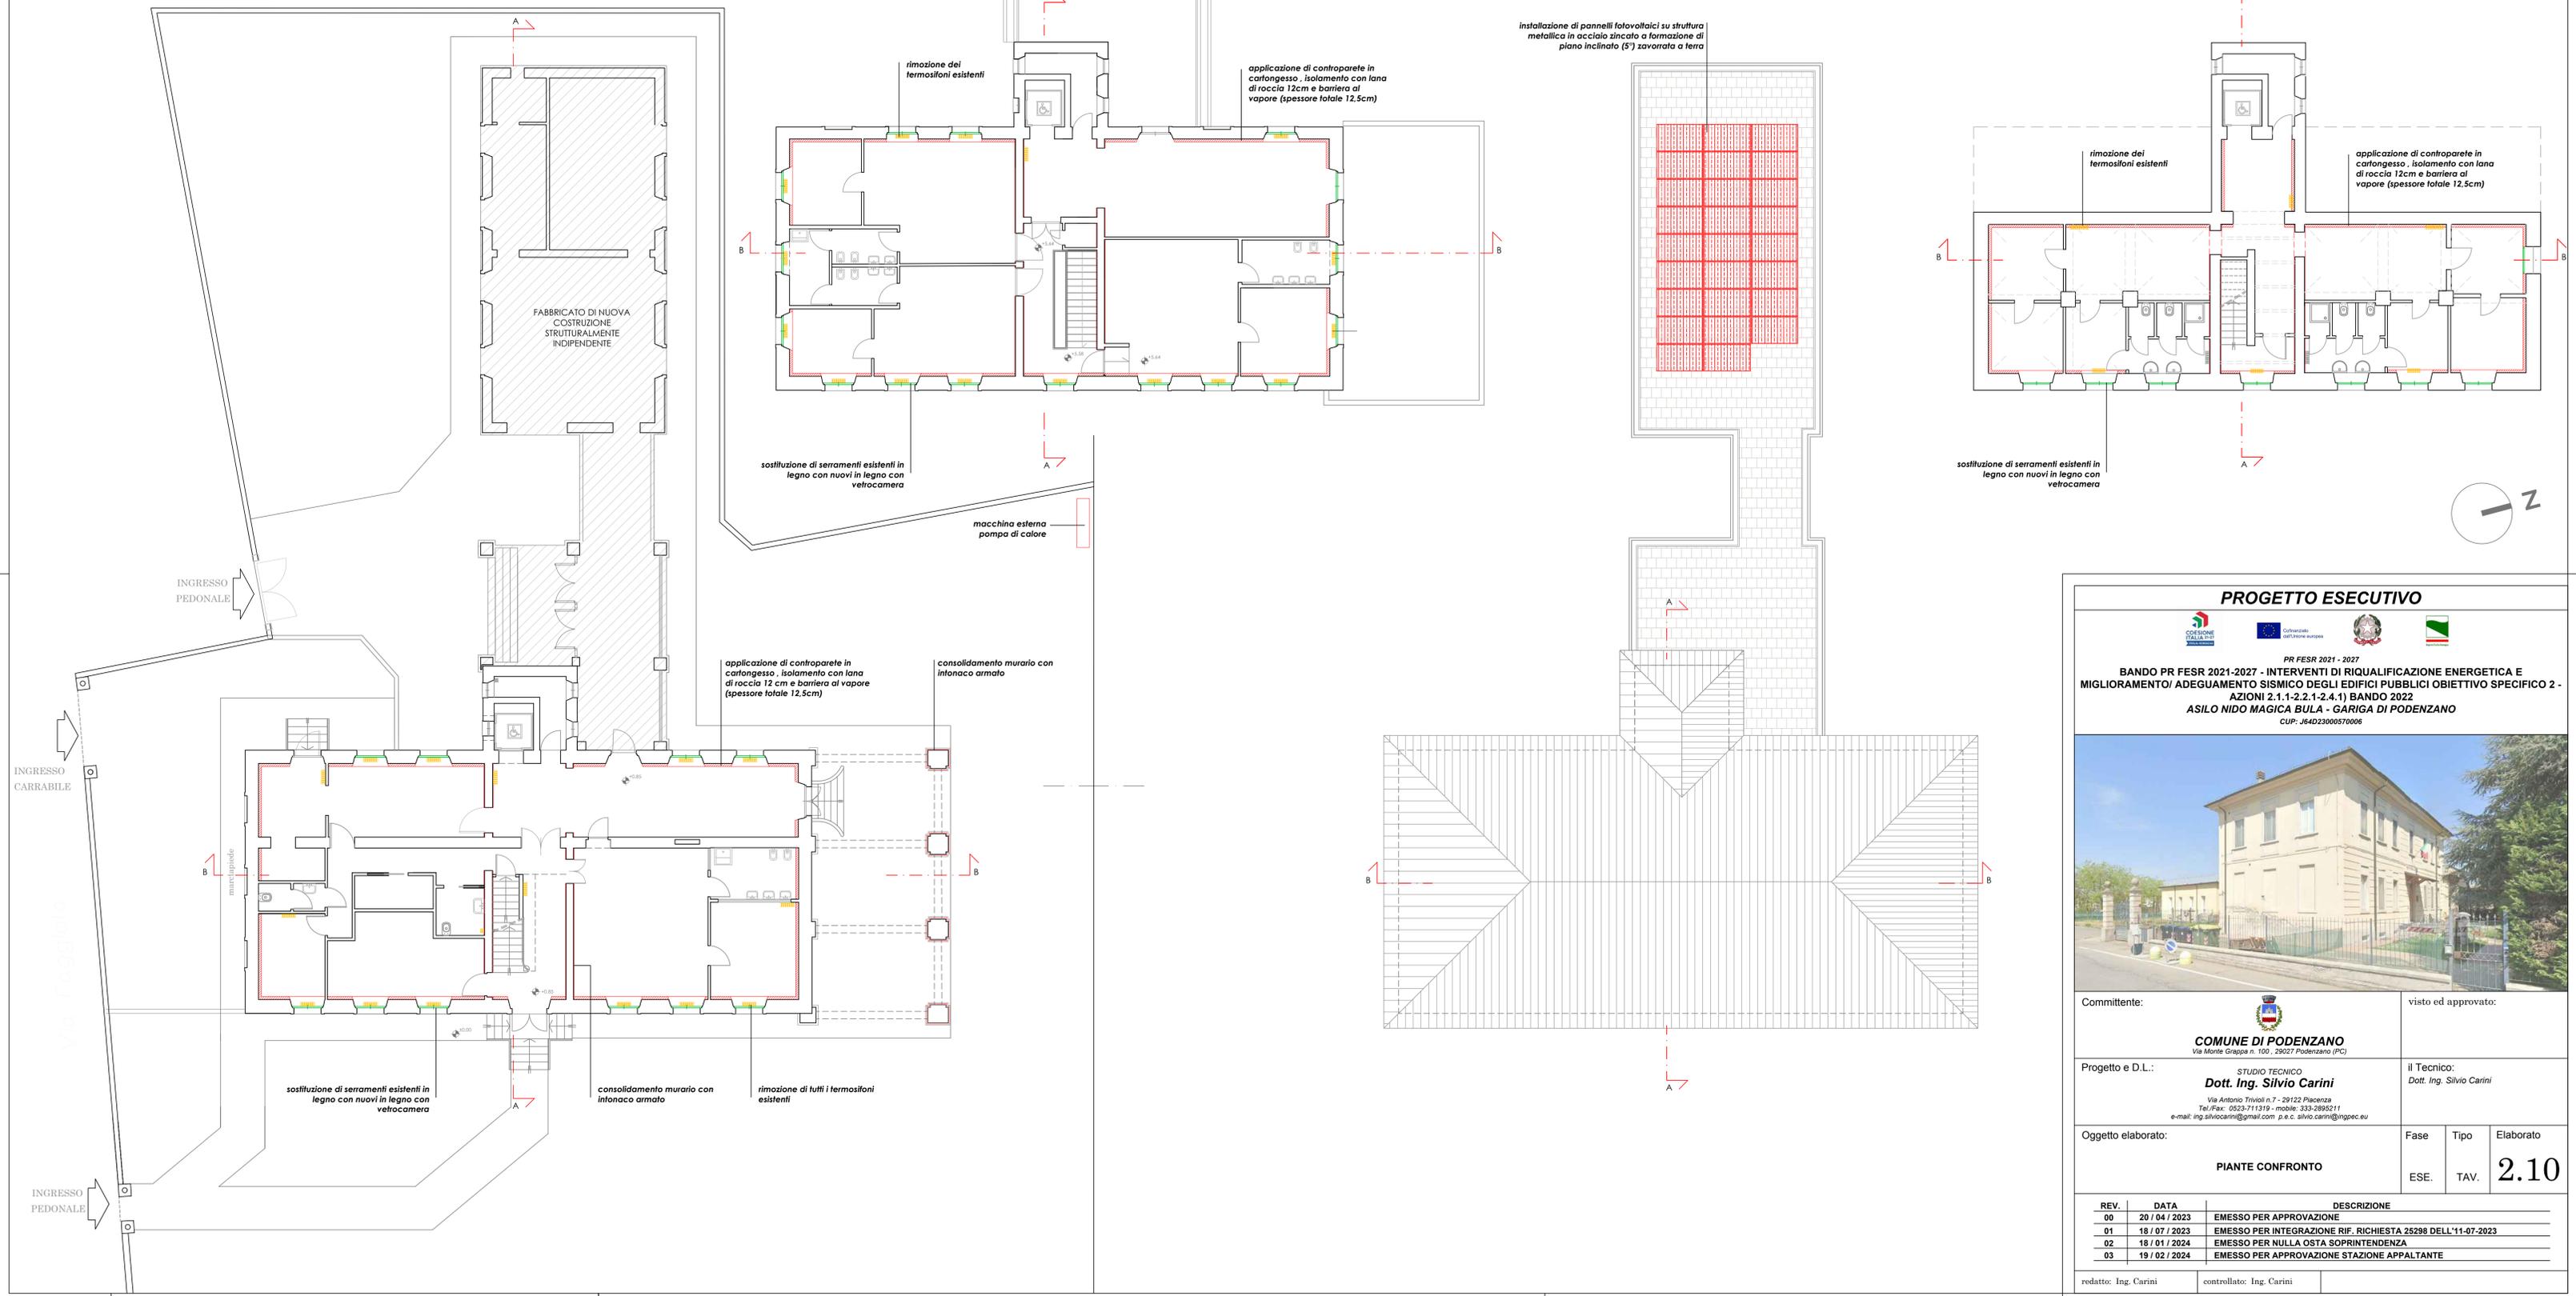

PROGETTO ESECUTIVO



PR FESR 2021 - 2027

BANDO PR FESR 2021-2027 - INTERVENTI DI RIQUALIFICAZIONE ENERGETICA E MIGLIORAMENTO/ ADEGUAMENTO SISMICO DEGLI EDIFICI PUBBLICI OBIETTIVO SPECIFICO 2 - AZIONI 2.1.1-2.2.1-2.4.1) BANDO 2022

ASILO NIDO MAGICA BULLA - GARIGA DI PODENZANO

CUP: J64D23000570006



Committente:		visto ed approvato:	
 COMUNE DI PODENZANO Via Monte Grappa n. 100 - 29037 Podenzano (PC)			
Progetto e D.L.:		il Tecnico:	
STUDIO TECNICO Dott. Ing. Silvio Carini Via Antonio Trivelli n.7 - 29122 Piacenza Tel./Fax: 0523-711319 - mobile: 333-2895211 e-mail: ing.silviocarini@gmail.com p.e.c. silvio.carini@ingtec.eu		Dott. Ing. Silvio Carini	
Oggetto elaborato:	Fase	Tipo	Elaborato
PIANTE CONFRONTO	ESE.	TAV.	2.10
REV.	DATA	DESCRIZIONE	
00	20 / 04 / 2023	EMESSO PER APPROVAZIONE	
01	18 / 07 / 2023	EMESSO PER INTEGRAZIONE RIF. RICHIESTA 25298 DELL'11-07-2023	
02	18 / 01 / 2024	EMESSO PER NULLA OSTA SOPRINTENDENZA	
03	19 / 02 / 2024	EMESSO PER APPROVAZIONE STAZIONE APPALTANTE	
redatto: Ing. Carini		controllato: Ing. Carini	