



COMUNE DI PODENZANO
(PROVINCIA DI PIACENZA)

1° P.O.C. 2017-2021
PIANO OPERATIVO COMUNALE 2017 - 2021
(L.R. 24 marzo 2000, nr. 20 - art. 30)

TAV 2 - TAVOLA DEI VINCOLI



Adozione... **ATTO C.C. N. 4 DEL 01/02/2017**

Approvazione... **ATTO C.C. N. 26 DEL 28/06/2017**

Il Sindaco... **DOTT. ALESSANDRO PIVA**

Il Segretario... **DOTT.SSA ANNAMARIA CIANCI**

Il Tecnico... **ING. LIVIO ROSSI**

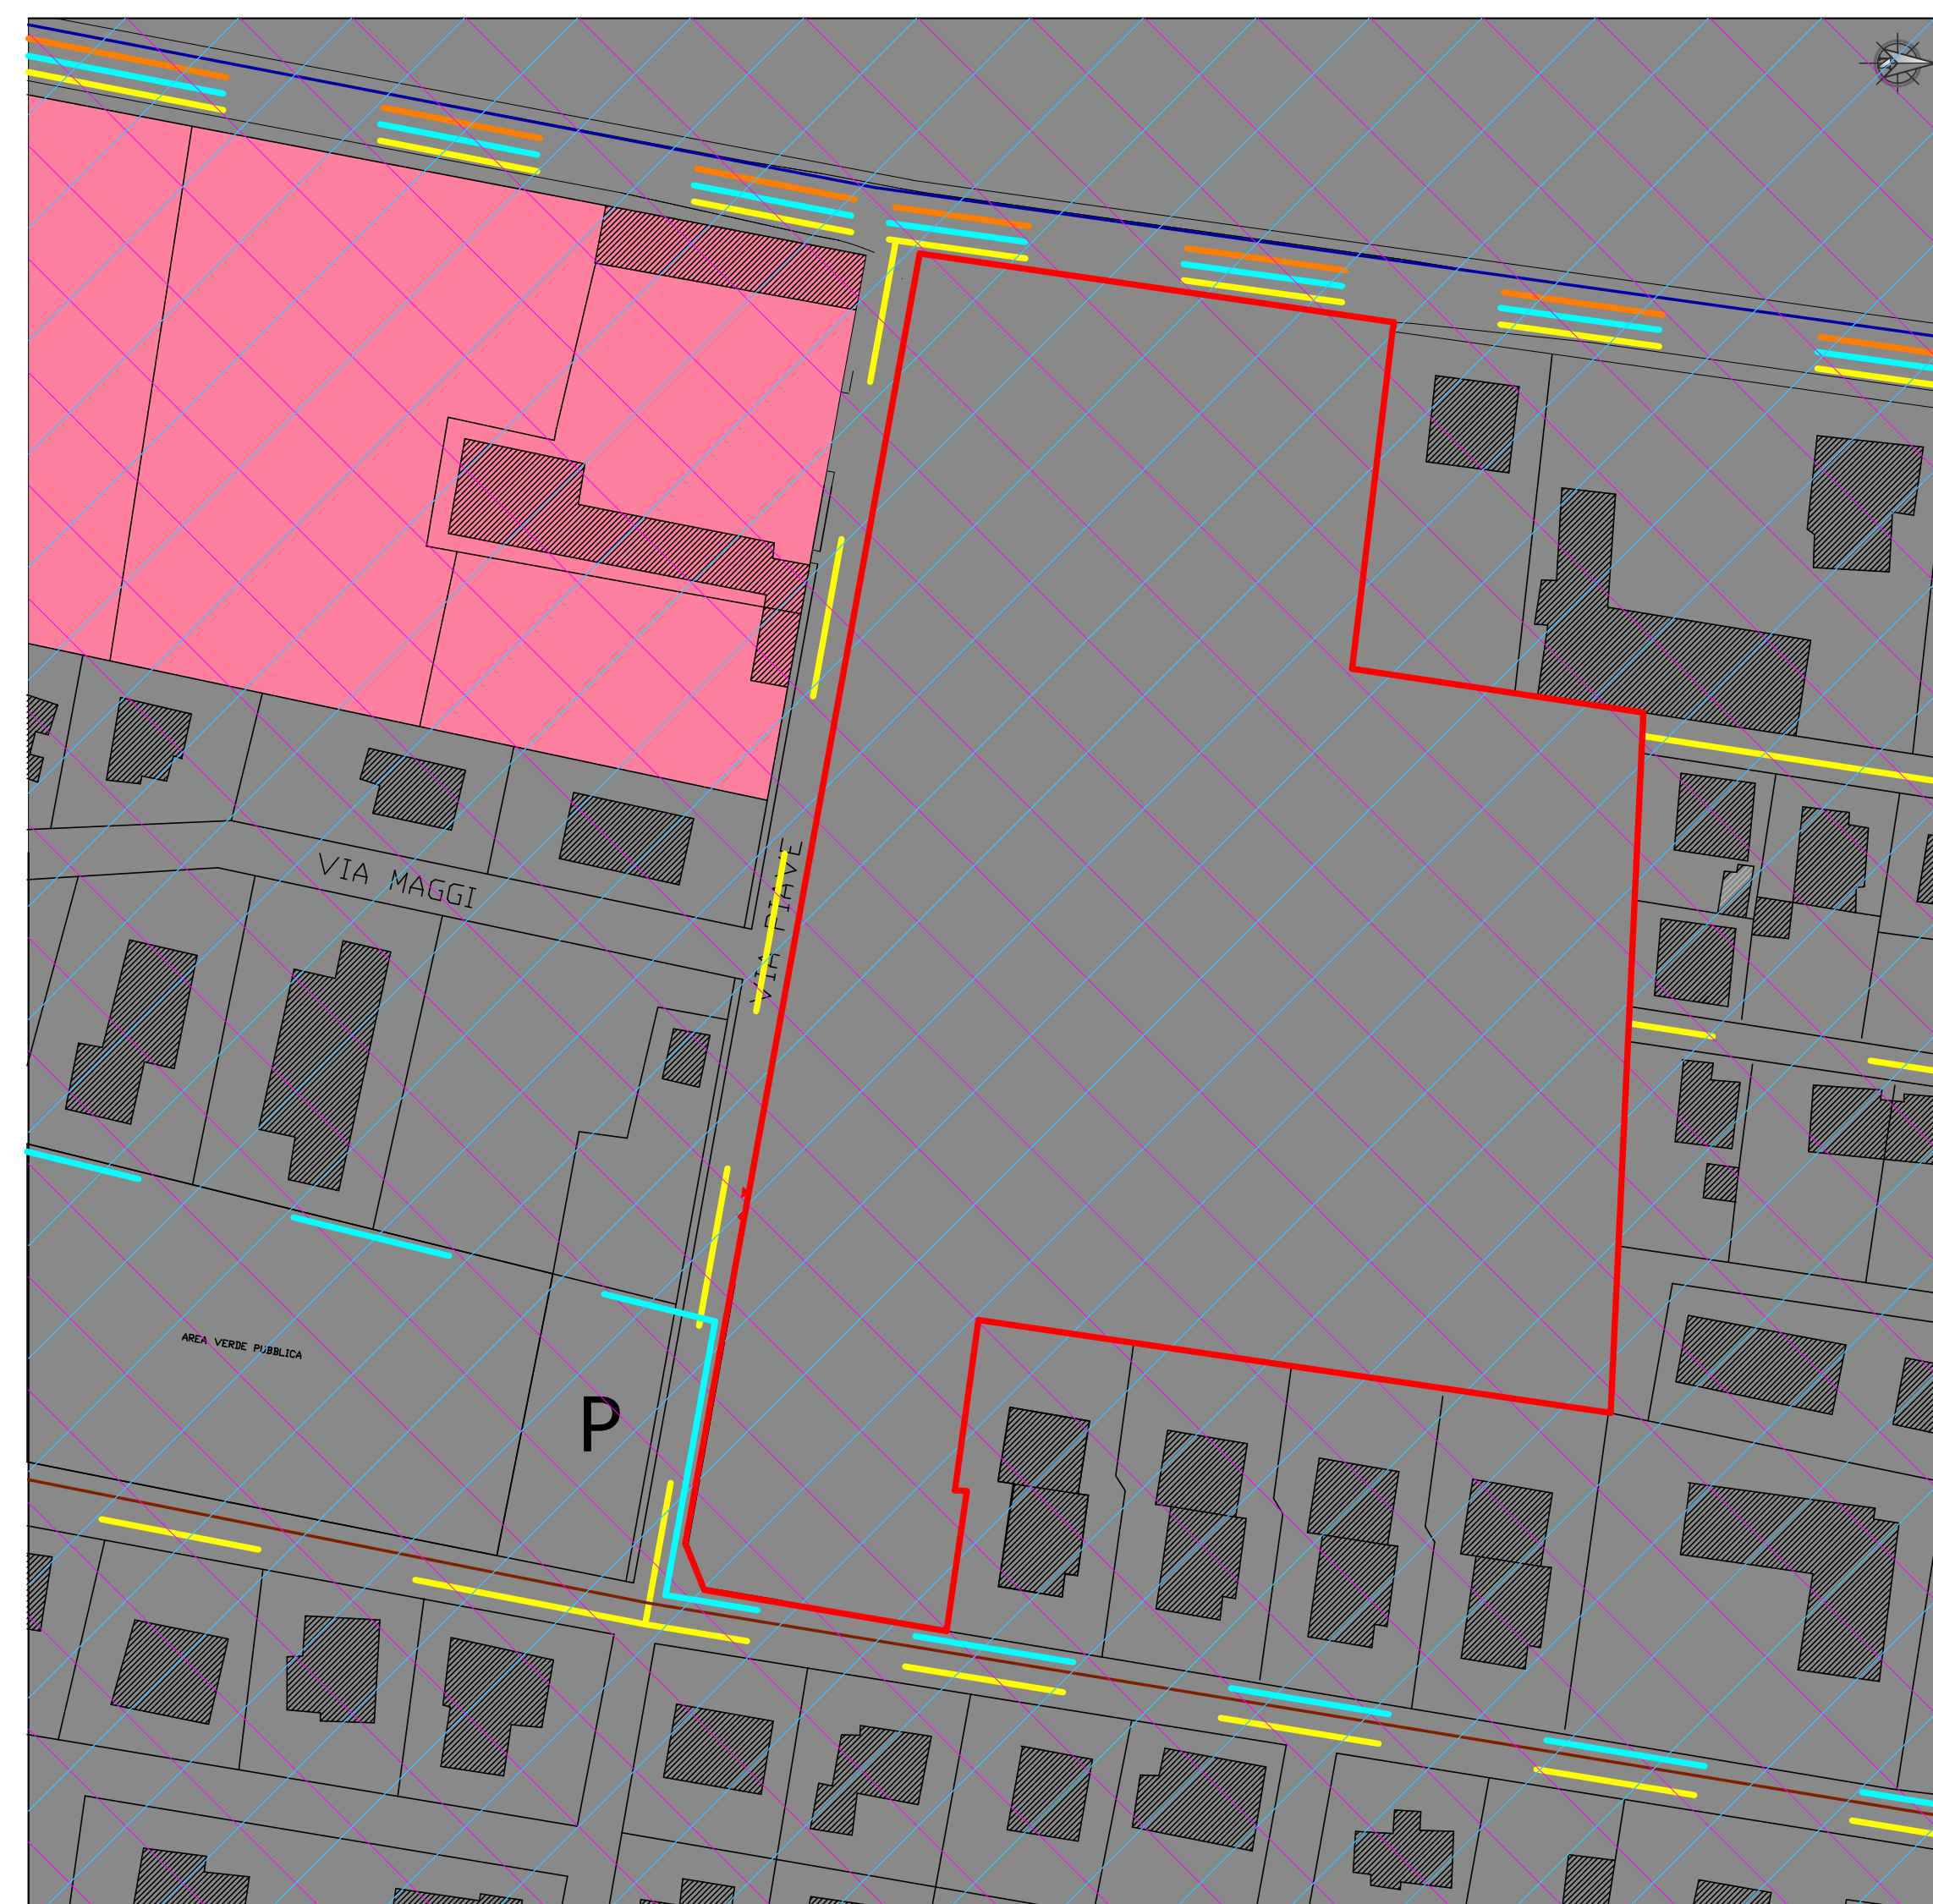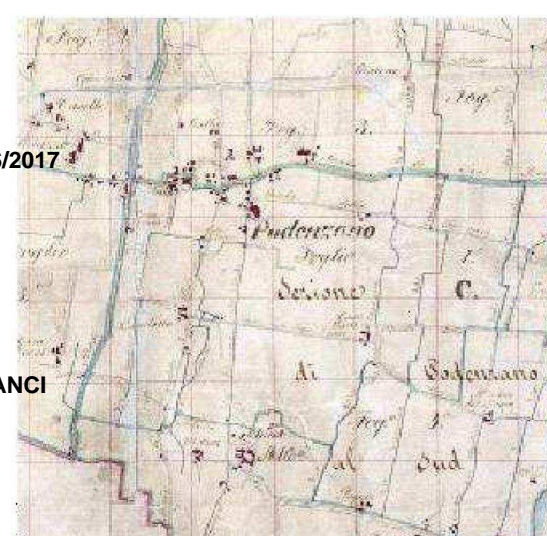

LEGENDA:

perimetro POC

TUTELE E VINCOLI DI NATURA IDROGEOLOGICA ED AMBIENTALE

ZONE DI TUTELA DEI CORPI IDRICI SUPERFICIALI E SOTTERANEI
(art. 36 bis delle Norme del P.T.C.P. e art. 7.2.6 delle N.T.S. del P.S.C.)

VULNERABILITA' IDROGEOLOGICA e ZONE DI RICARICA DELL'ACQUIFERO
(art. 34 delle Norme del P.T.C.P. e art. 7.2.4 delle N.T.S. del P.S.C.)

TUTELE E VINCOLI DI NATURA STORICO-CULTURALE E PAESAGGISTICA

VIABILITA' STORICA
(art. 27 delle Norme del P.T.C.P. e art. 3.1.6 delle N.T.S. del P.S.C.)

UNITA' DI PAESAGGIO
(art. 54 delle Norme del P.T.C.P. e art. 7.1.8 delle N.T.S. del P.S.C.)

insediamenti urbani centri storici

VINCOLI DI NATURA ANTROPICA

INFRASTRUTTURE PER LA MOBILITA' E RELATIVE FASCE DI RISPETTO
(D.Lgs. n. 285/1992 e D.P.R. n. 495/1992 e art. 7.3.7 delle N.T.S. del P.S.C.)

C. extraurbane secondarie E. urbane di quartiere

RETICOLO IDARULICO MINORE E RELATIVE FASCE DI RISPETTO
(R.D. n. 368/1904 e art. 7.2.3. delle N.T.S. del P.S.C.)

GASPOTTI E RELATIVE FASCE DI RISPETTO (D.M. del 24/11/1984 e D.M. del 17/04/2008 e art. 7.3.5 delle N.T.S. del P.S.C.)