


SEZIONE A - A
progetto - scala 1:100

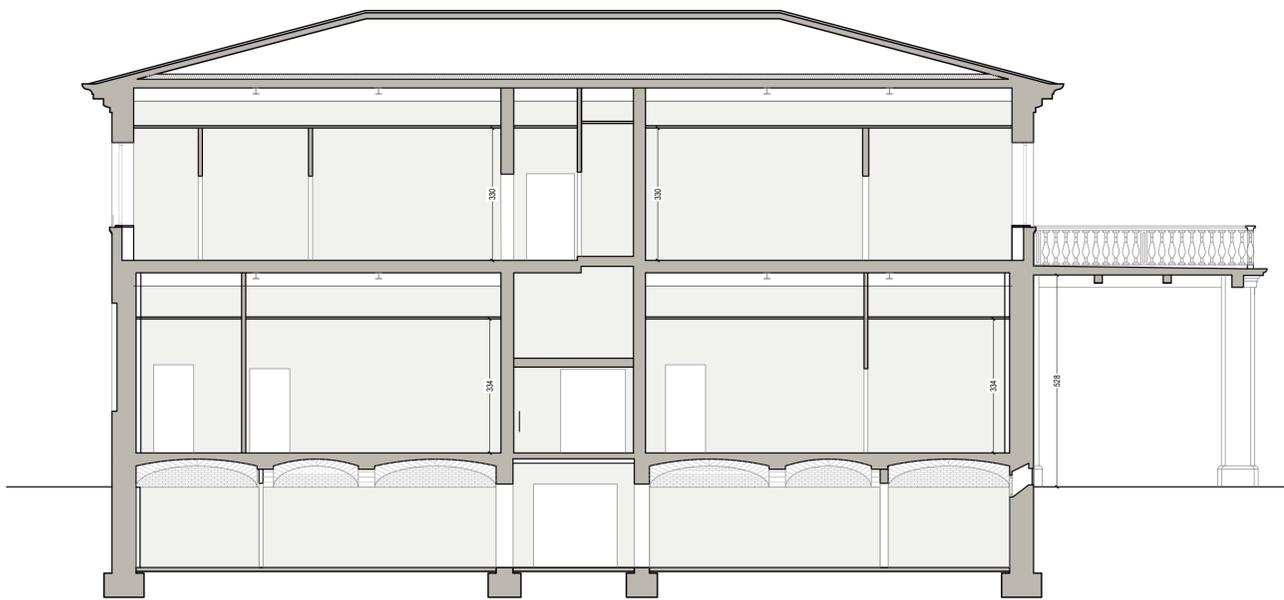

SEZIONE B - B
progetto - scala 1:100

PROGETTO ESECUTIVO



PR FESR 2021 - 2027

BANDO PR FESR 2021-2027 - INTERVENTI DI RIQUALIFICAZIONE ENERGETICA E MIGLIORAMENTO/ ADEGUAMENTO SISMICO DEGLI EDIFICI PUBBLICI OBIETTIVO SPECIFICO 2 - AZIONI 2.1.1-2.2.1-2.4.1) BANDO 2022
ASILO NIDO MAGICA BULA - GARIGA DI PODENZANO
 CUP: J64D23000570006



Committente:  **COMUNE DI PODENZANO**
 Via Monte Grappa n. 100, 29027 Podenzano (PC)

visto ed approvato:

Progetto e D.L.: **STUDIO TECNICO Dott. Ing. Silvio Carini**
 Via Antonio Trivoli n.7 - 29122 Piacenza
 Tel./Fax: 0523-711319 - mobile: 333-2895211
 e-mail: ing.silviocarini@gmail.com p.e.c. silvio.carini@ingpec.eu

il Tecnico:
 Dott. Ing. Silvio Carini

Oggetto elaborato: **SEZIONI - PROGETTO**

Fase	Tipo	Elaborato
ESE.	TAV.	2.9

REV.	DATA	DESCRIZIONE
00	20 / 04 / 2023	EMESSO PER APPROVAZIONE
01	18 / 07 / 2023	EMESSO PER INTEGRAZIONE RIF. RICHIESTA 25298 DELL'11-07-2023
02	18 / 01 / 2024	EMESSO PER NULLA OSTA SOPRINTENDENZA
03	19 / 02 / 2024	EMESSO PER APPROVAZIONE STAZIONE APPALTANTE

redatto: Ing. Carini controllato: Ing. Carini