

IMPIANTO DI PRODUZIONE DI ENERGIA ELETTRICA DA FONTE SOLARE PER UNA POTENZA DI 6000 kW

UBICATO IN COMUNE DI PODENZANO (PC)

PROGETTO DEFINITIVO

DOCUMENTAZIONE GENERALE

PARTICOLARI COSTRUTTIVI - CABINA DI CONSEGNA

IDENTIFICAZIONE ELABORATO

Livello prog.	Codice rintracciabilità	Tipo doc.	N. elaborato	N° foglio	Tot. fogli	NOME FILE	DATA	SCALA
PD	424096225	TAV	3-3-1	1	1	Tav. 3-3-1.pdf	OTT 2024	1:50

REVISIONI

REV.	DATA	DESCRIZIONE	ESEGUITO	VERIFICATO	APPROVATO
00	ott 2024	emissione			

PROGETTAZIONE

ing. giuseppe pipitone
via libero grassi, 8
91011 Alcamo (TP)



GESTORE RETE ELETTRICA

e-distribuzione






FIRMA PER BENESTARE

RICHIEDENTE:

GPC SETTE s.r.l.
VIA SARDEGNA, 69
00187 ROMA (RM)

FIRMA PER BENESTARE

CABINA DG 2093 ED. 01

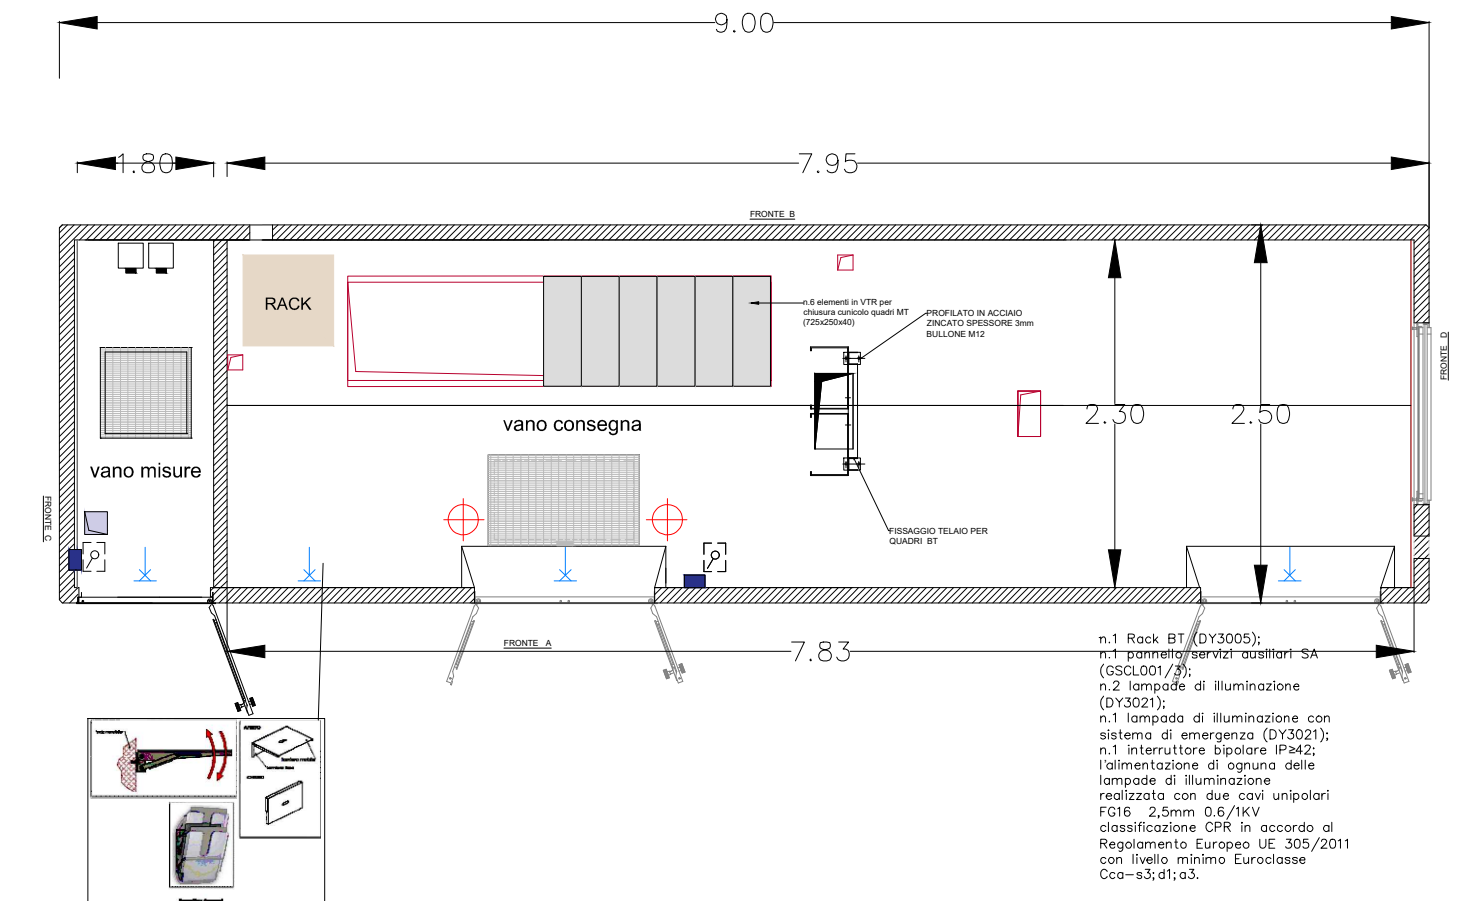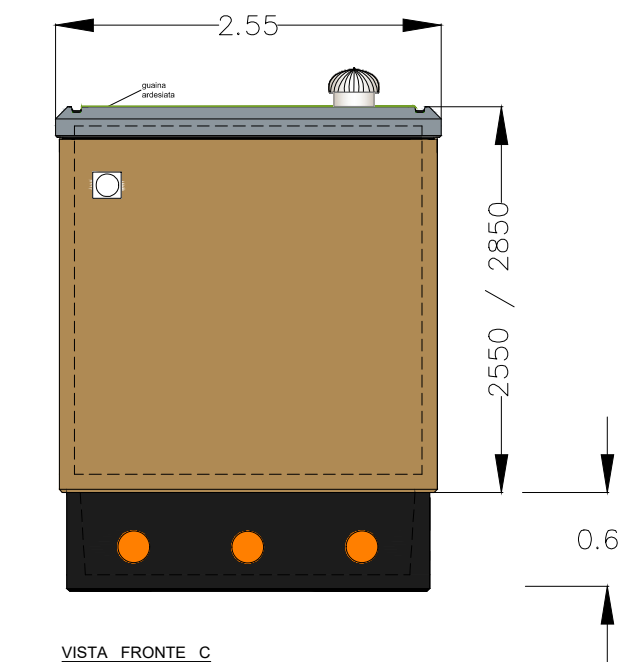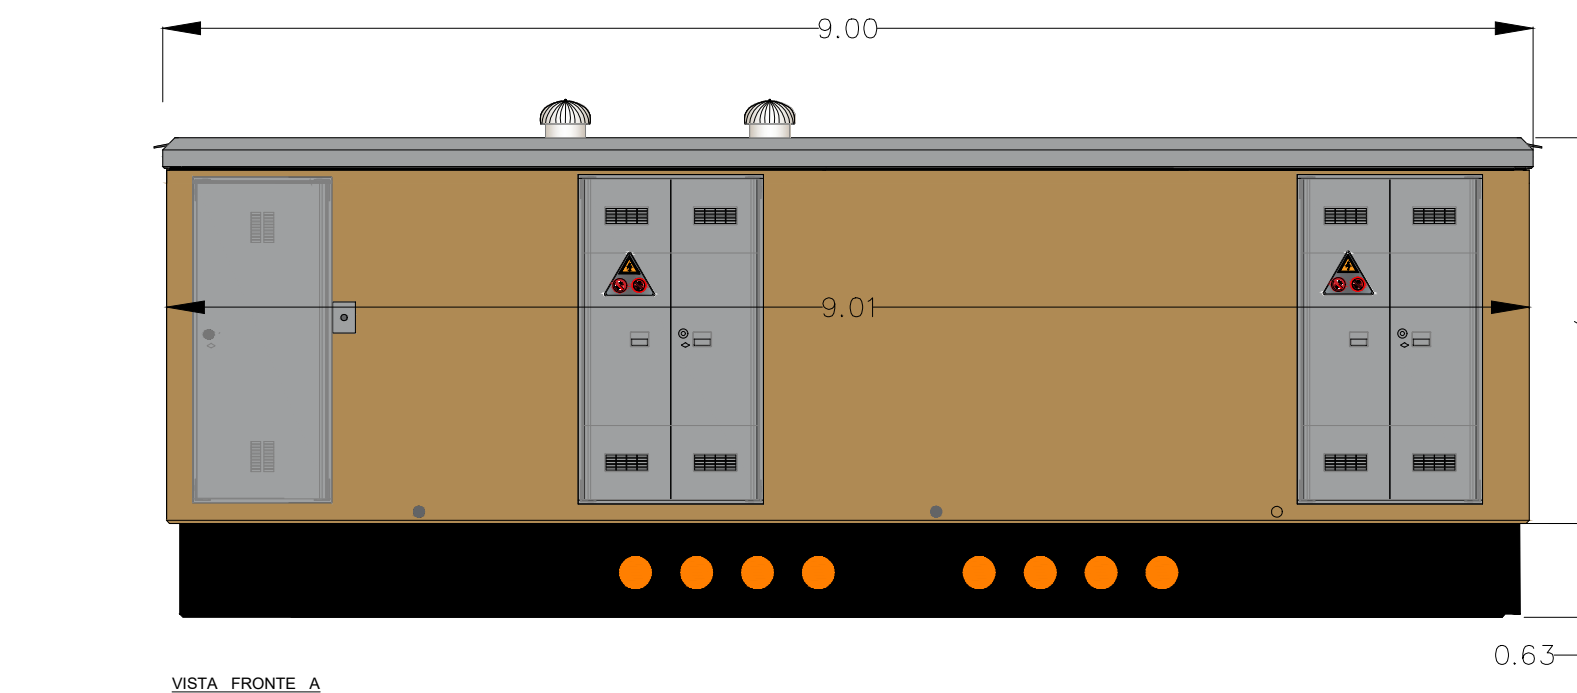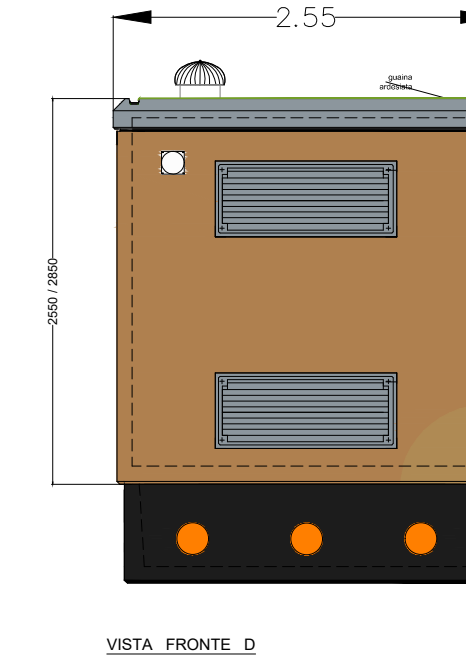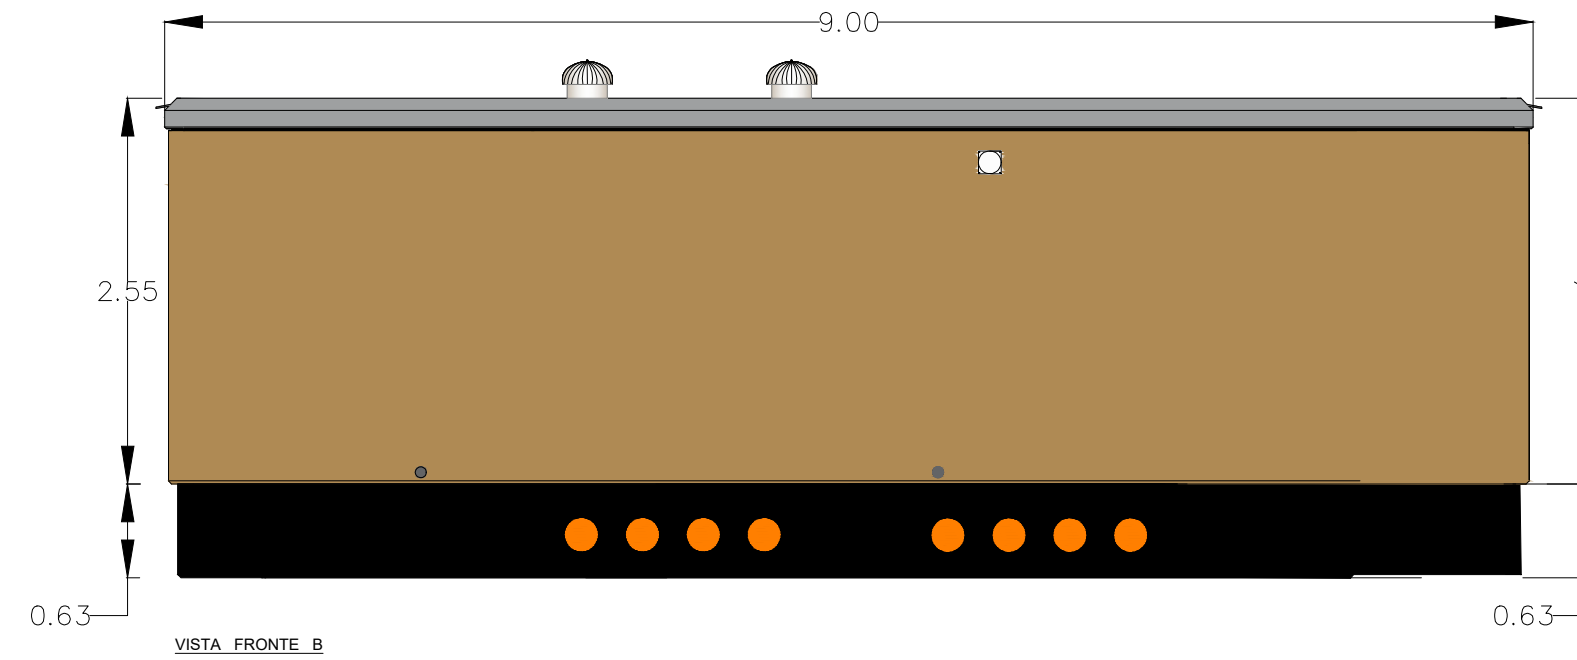

IMPIANTO DI PRODUZIONE DI ENERGIA ELETTRICA DA FONTE SOLARE PER UNA POTENZA DI 6000 kW

UBICATO IN COMUNE DI PODENZANO (PC)

PROGETTO DEFINITIVO

DOCUMENTAZIONE GENERALE

PARTICOLARE COSTRUTTIVO: SEZIONE DI SCAVO

IDENTIFICAZIONE ELABORATO

Livello prog.	Codice rintracciabilità	Tipo doc.	N. elaborato	N° foglio	Tot. fogli	NOME FILE	DATA	SCALA
PD	424096225	TAV	3-3-2	1	1	Tav. 3-3-2.pdf	OTT 2024	1:100

REVISIONI

REV.	DATA	DESCRIZIONE	ESEGUITO	VERIFICATO	APPROVATO
00	ott 2024	emissione			

PROGETTAZIONE

ing. giuseppe pipitone
via libero grassi, 8
91011 Alcamo (TP)



Ing. Pipitone Giuseppe

GESTORE RETE ELETTRICA

e-distribuzione

RICHIEDENTE:


GPC SEI s.r.l.
VIA SARDEGNA, 69
00187 ROMA (RM)

GPC SEI s.r.l.

FIRMA PER BENESTARE

FIRMA PER BENESTARE

Posa di n° 1 cavo MT su strada asfaltata pubblica (Nuovo codice della strada)

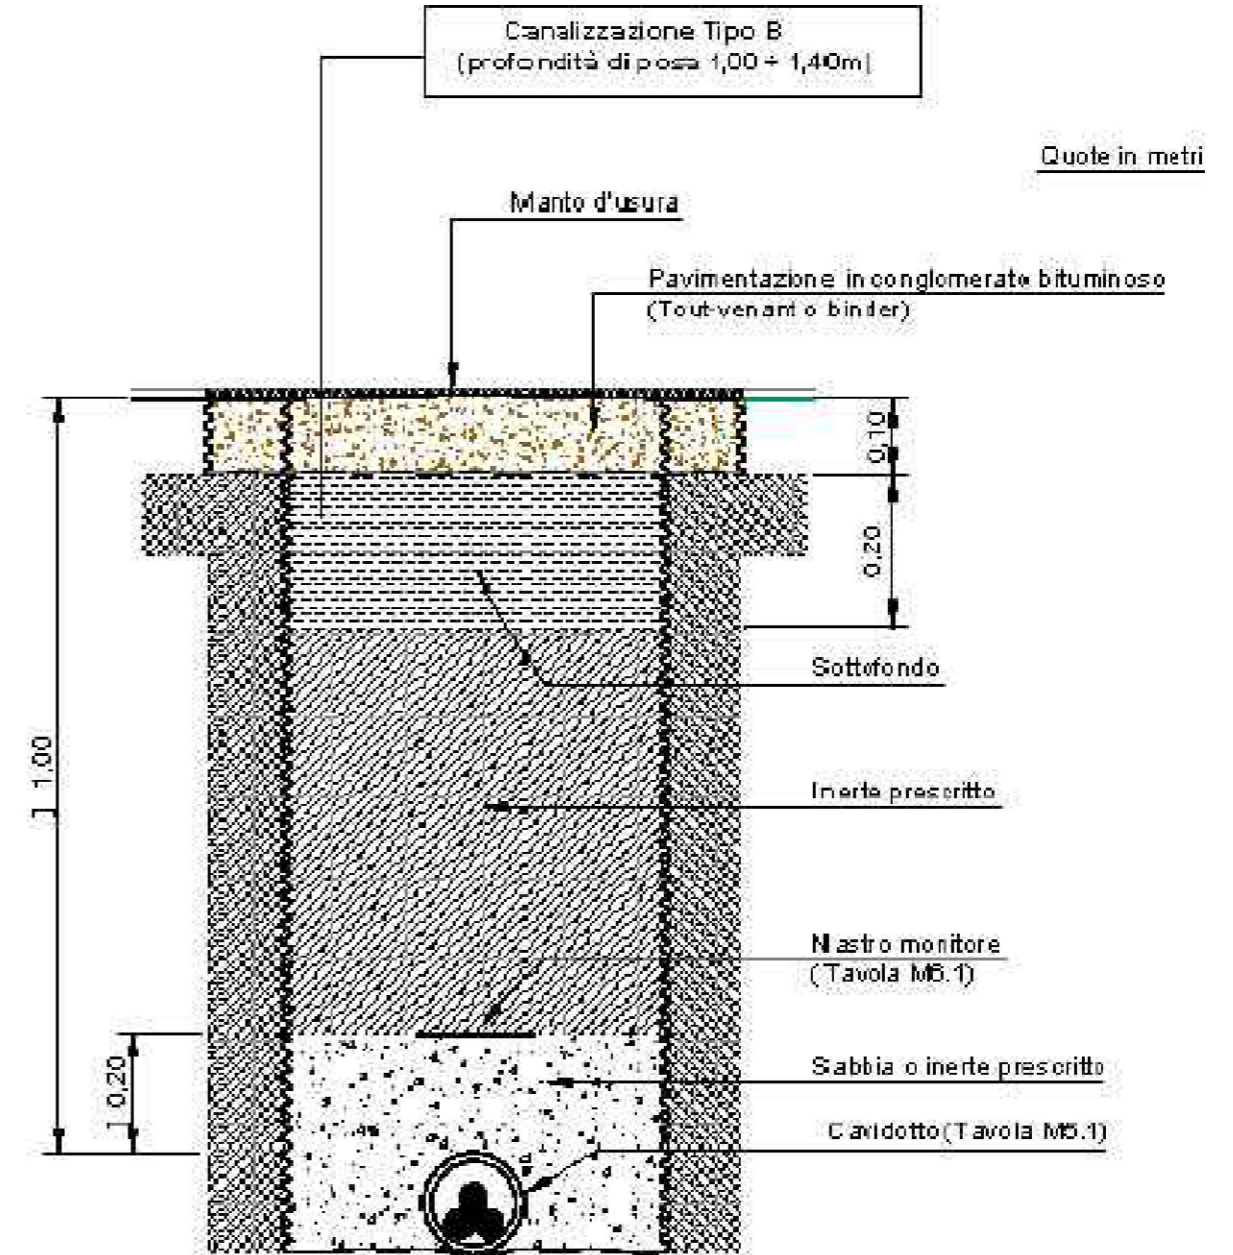

N.B.: - per la posa su strada asfaltata in proprietà privata deve essere prevista la canalizzazione tipo A. In questo caso, infatti, valgono le prescrizioni delle Norme CEI 11-17 (art. 2.3.11.e) che stabiliscono una profondità minima, tra il piano di appoggio del cavo e la superficie del suolo, di 0,60 m.