




SOFFITTO RADIANTE

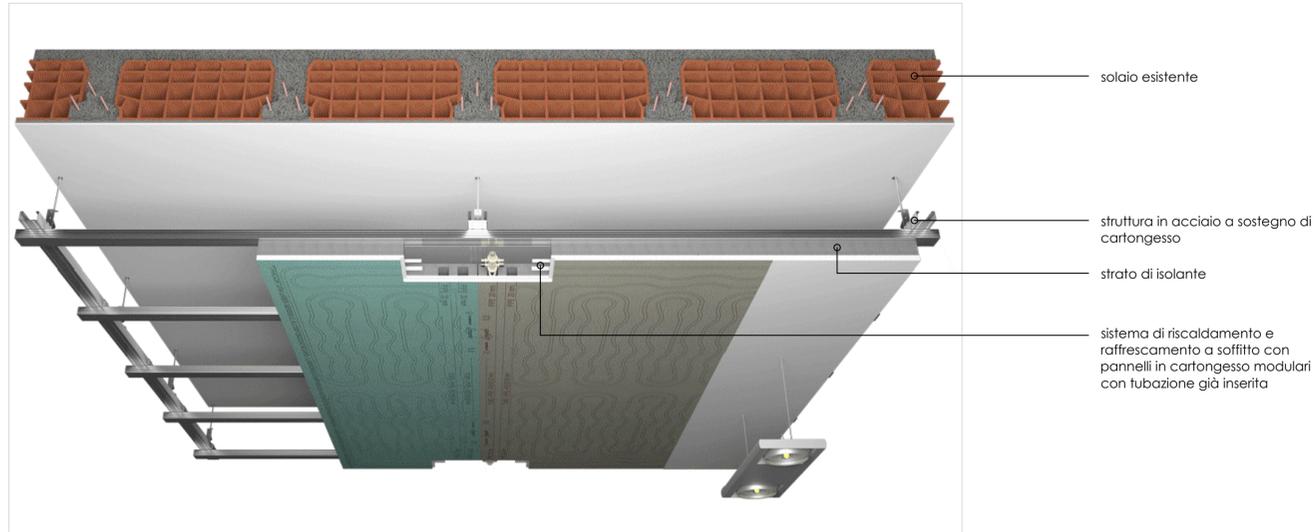


ambienti del piano terra e primo interessati da nuovo impianto di riscaldamento e raffreddamento a soffitto

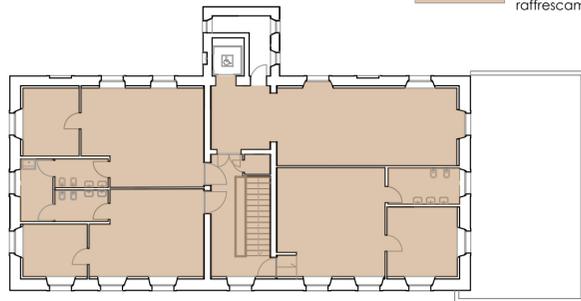

Piano primo

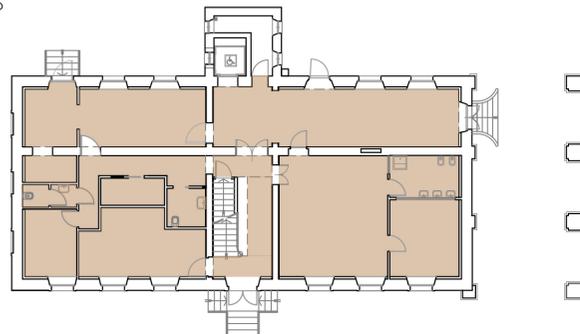


Piano terra

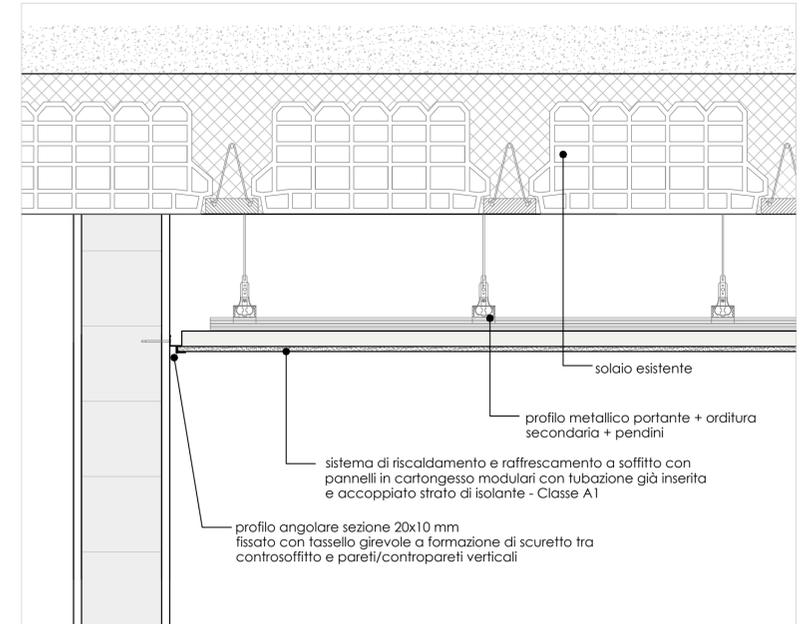


PARTICOLARE CONTROSOFFITTO CON ATTACCO A PARETE - scala 1:10

CONTROPARETE ISOLANTE

CONTROPARETE ISOLANTE COMPOSTA DA 8 CM DI STIFERITE GT E DOPPIA LASTRA DI CARTONGESSO


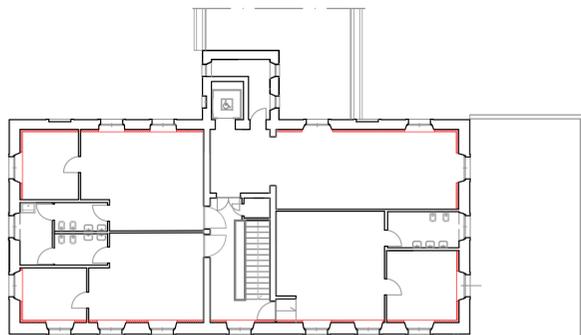


Piano primo

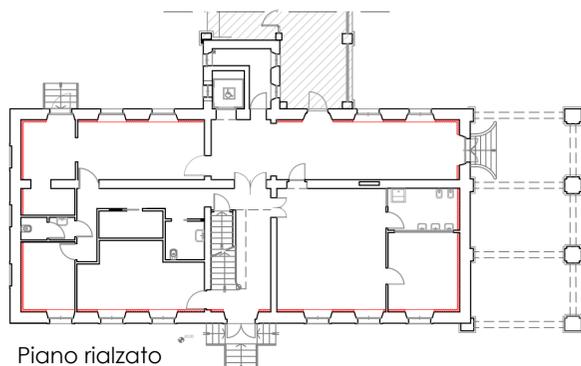

Piano rialzato

PARTICOLARE CONTROPARETE sez. verticale - scala 1:10

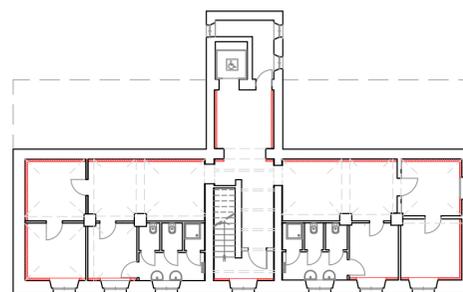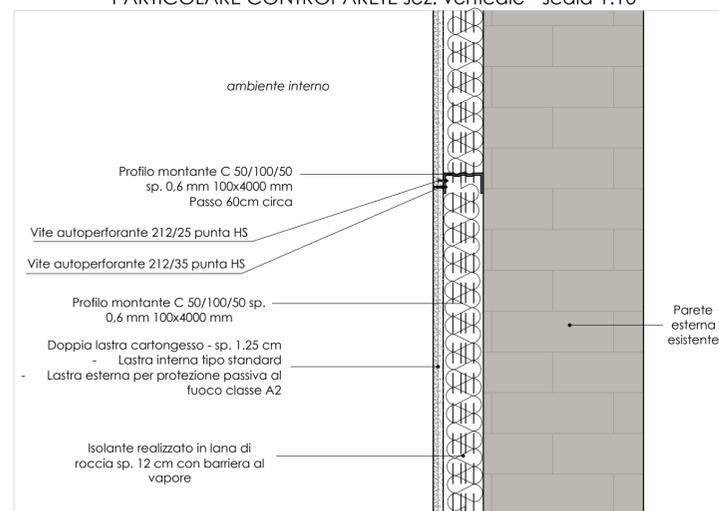

Piano interrato

PROGETTO ESECUTIVO



PR FESR 2021 - 2027

BANDO PR FESR 2021-2027 - INTERVENTI DI RIQUALIFICAZIONE ENERGETICA E MIGLIORAMENTO/ ADEGUAMENTO SISMICO DEGLI EDIFICI PUBBLICI OBIETTIVO SPECIFICO 2 - AZIONI 2.1.1-2.2.1-2.4.1) BANDO 2022
ASILO NIDO MAGICA BULA - GARIGA DI PODENZANO
 CUP: J64D23000570006



Committente:		 COMUNE DI PODENZANO Via Monte Grappa n. 100, 29027 Podenzano (PC)		visto ed approvato:	
Progetto e D.L.:		STUDIO TECNICO Dott. Ing. Silvio Carini Via Antonio Trivoli n.7 - 29122 Piacenza Tel./Fax: 0523-711319 - mobile: 333-2895211 e-mail: ing.silviocarini@gmail.com p.e.c. silvio.carini@ingpec.eu		il Tecnico: Dott. Ing. Silvio Carini	
Oggetto elaborato:			Fase	Tipo	Elaborato
PARTICOLARI COSTRUTTIVI SOFFITTI RADIANTI E CONTROPARETI			ESE.	TAV.	2.14
REV.	DATA	DESCRIZIONE			
00	20 / 04 / 2023	EMESSO PER APPROVAZIONE			
01	18 / 07 / 2023	EMESSO PER INTEGRAZIONE RIF. RICHIESTA 25298 DELL'11-07-2023			
02	18 / 01 / 2024	EMESSO PER NULLA OSTA SOPRINTENDENZA			
redatto: Ing. Carini		controllato: Ing. Carini			