

REGIONE EMILIA ROMAGNA  
 Provincia di Piacenza  
 Comune di Podenzano

PROGETTO PER LA REALIZZAZIONE DI UN IMPIANTO FOTVOLTAICO CON ACCUMULO AD INSEGUIMENTO MONOASSIALE DELLA POTENZA DI PICCO DI 7,98 MW<sub>p</sub> ED OPERE CONNESSE, DA REALIZZARE NELLA CONTRADA MAIANO DI SOTTO DEL COMUNE DI PODENZANO

PROPONENTE



GPC SETTE s.r.l.  
 via Sardegna 69  
 00187 Roma

ELABORATO

Particolare costruttivo: Power Station BESS

CODICE ELABORATO

Tav. 2-3-5

PROGETTISTA

ing. giuseppe pipitone  
 via libero grassi, 8  
 91011 alcamo (tp)  
 e-mail: ing.giuseppepipitone@gmail.com




GRUPPO DI LAVORO

**sinergo**  
 Sinergo Spa - via Ca' Bembo, 152  
 30030, Maerne di Martellago - Venezia - Italia  
 www.sinergospa.com - info@sinergospa.com  
 Ingegnere Filippo Bittante  
 - Dott. Geol. M. Mannini


|      |               |                       |                   |          |              |
|------|---------------|-----------------------|-------------------|----------|--------------|
| 00   | novembre 2024 | Prima emissione       | Giuseppe Pipitone |          |              |
| REV. | DATA          | DESCRIZIONE REVISIONE | ELABORAZIONE      | VERIFICA | APPROVAZIONE |

FORMATO  
 ISO 4x4  
**SCALA 1:50**


POWER STATION BESS  
 PROSPETTO LATO A

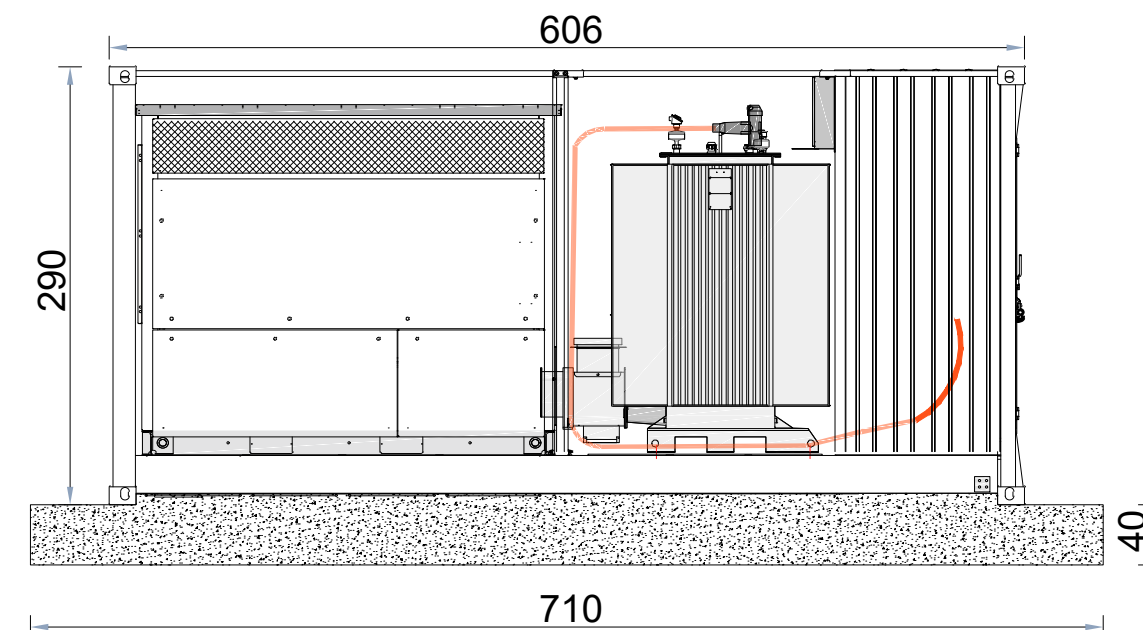


POWER STATION BESS  
 PROSPETTO LATO C

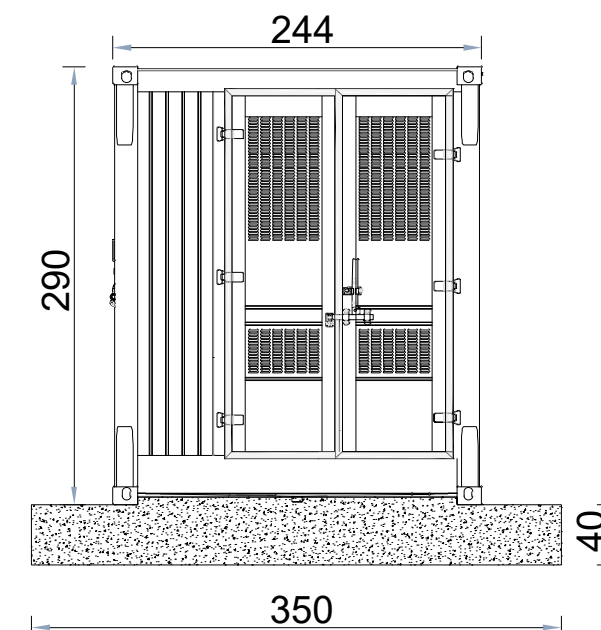

POWER STATION BESS  
 PROSPETTO LATO D

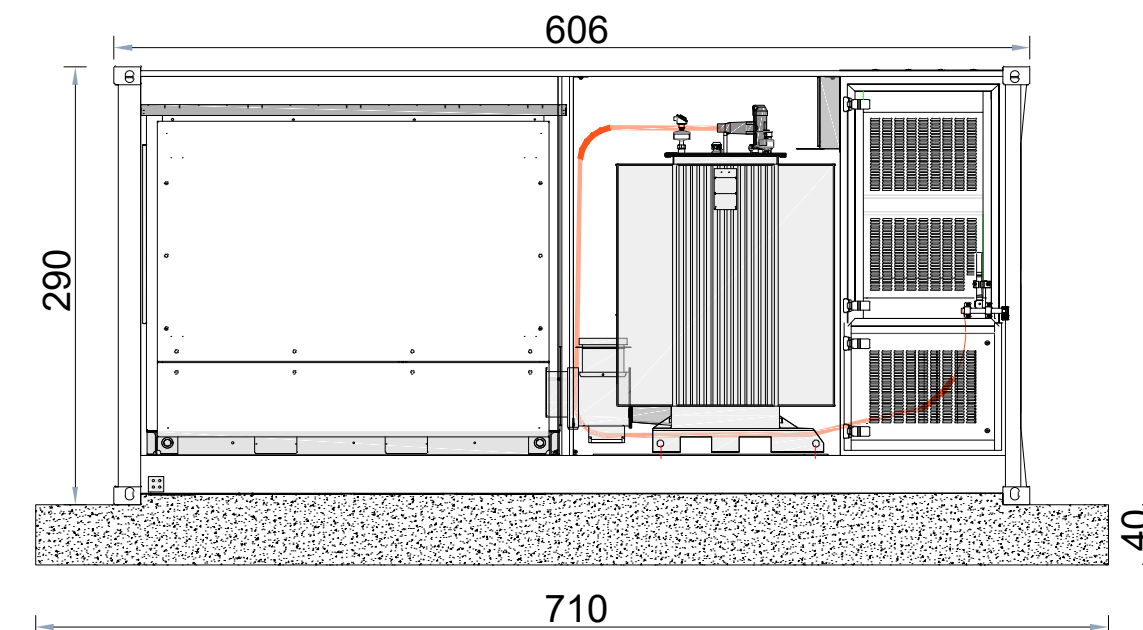


POWER STATION BESS  
 PROSPETTO LATO B

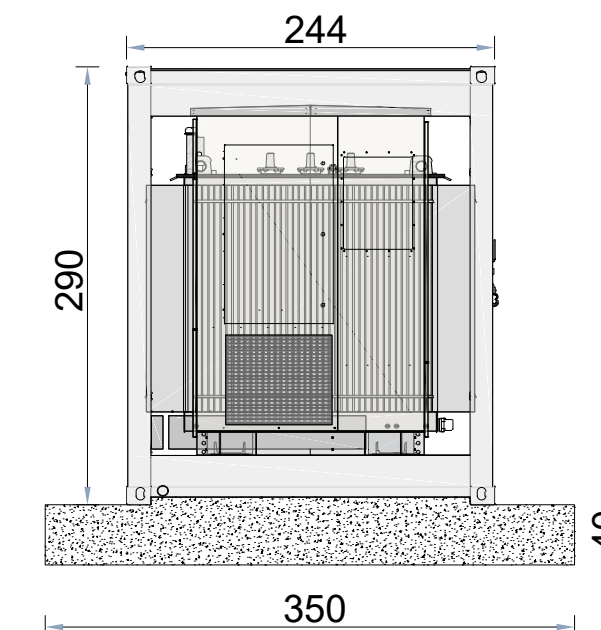

POWER STATION BESS  
 LUNGO LA BASE: FORONOMIA PASSAGGIO CAVIDOTTO

LATO A

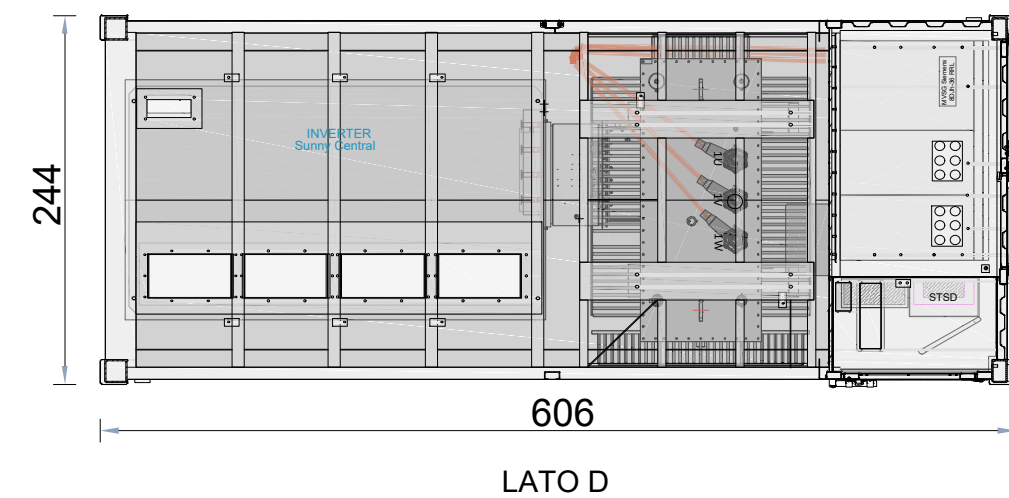


LATO B

LATO C

LATO D

POWER STATION BESS  
 LATO A

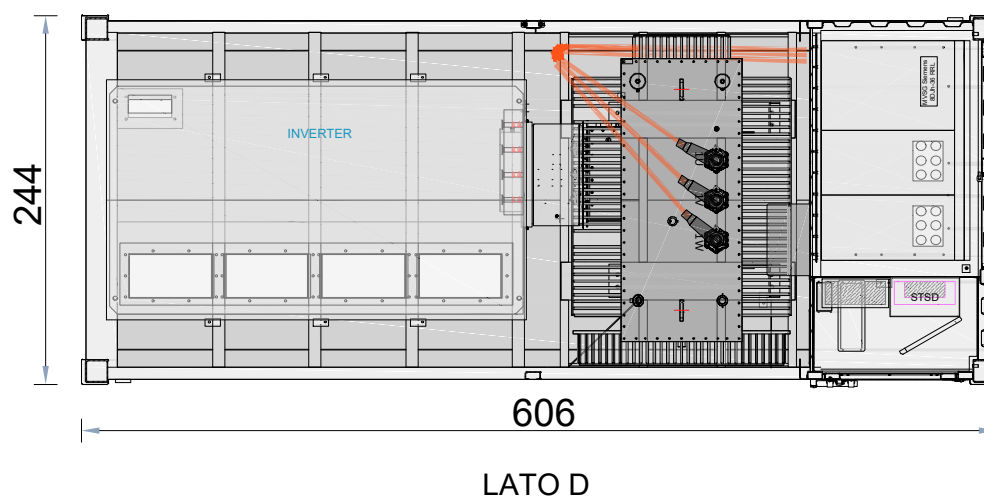

LATO B

LATO C

LATO D