



INQUADRAMENTO DELL'AREA NEL CONTESTO

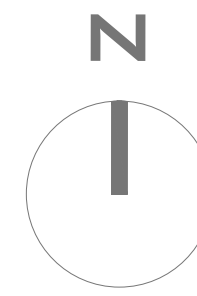


GARIGA

CORTE  
LA FAGGIOLA  
ASILO NIDO  
MAGICABULA

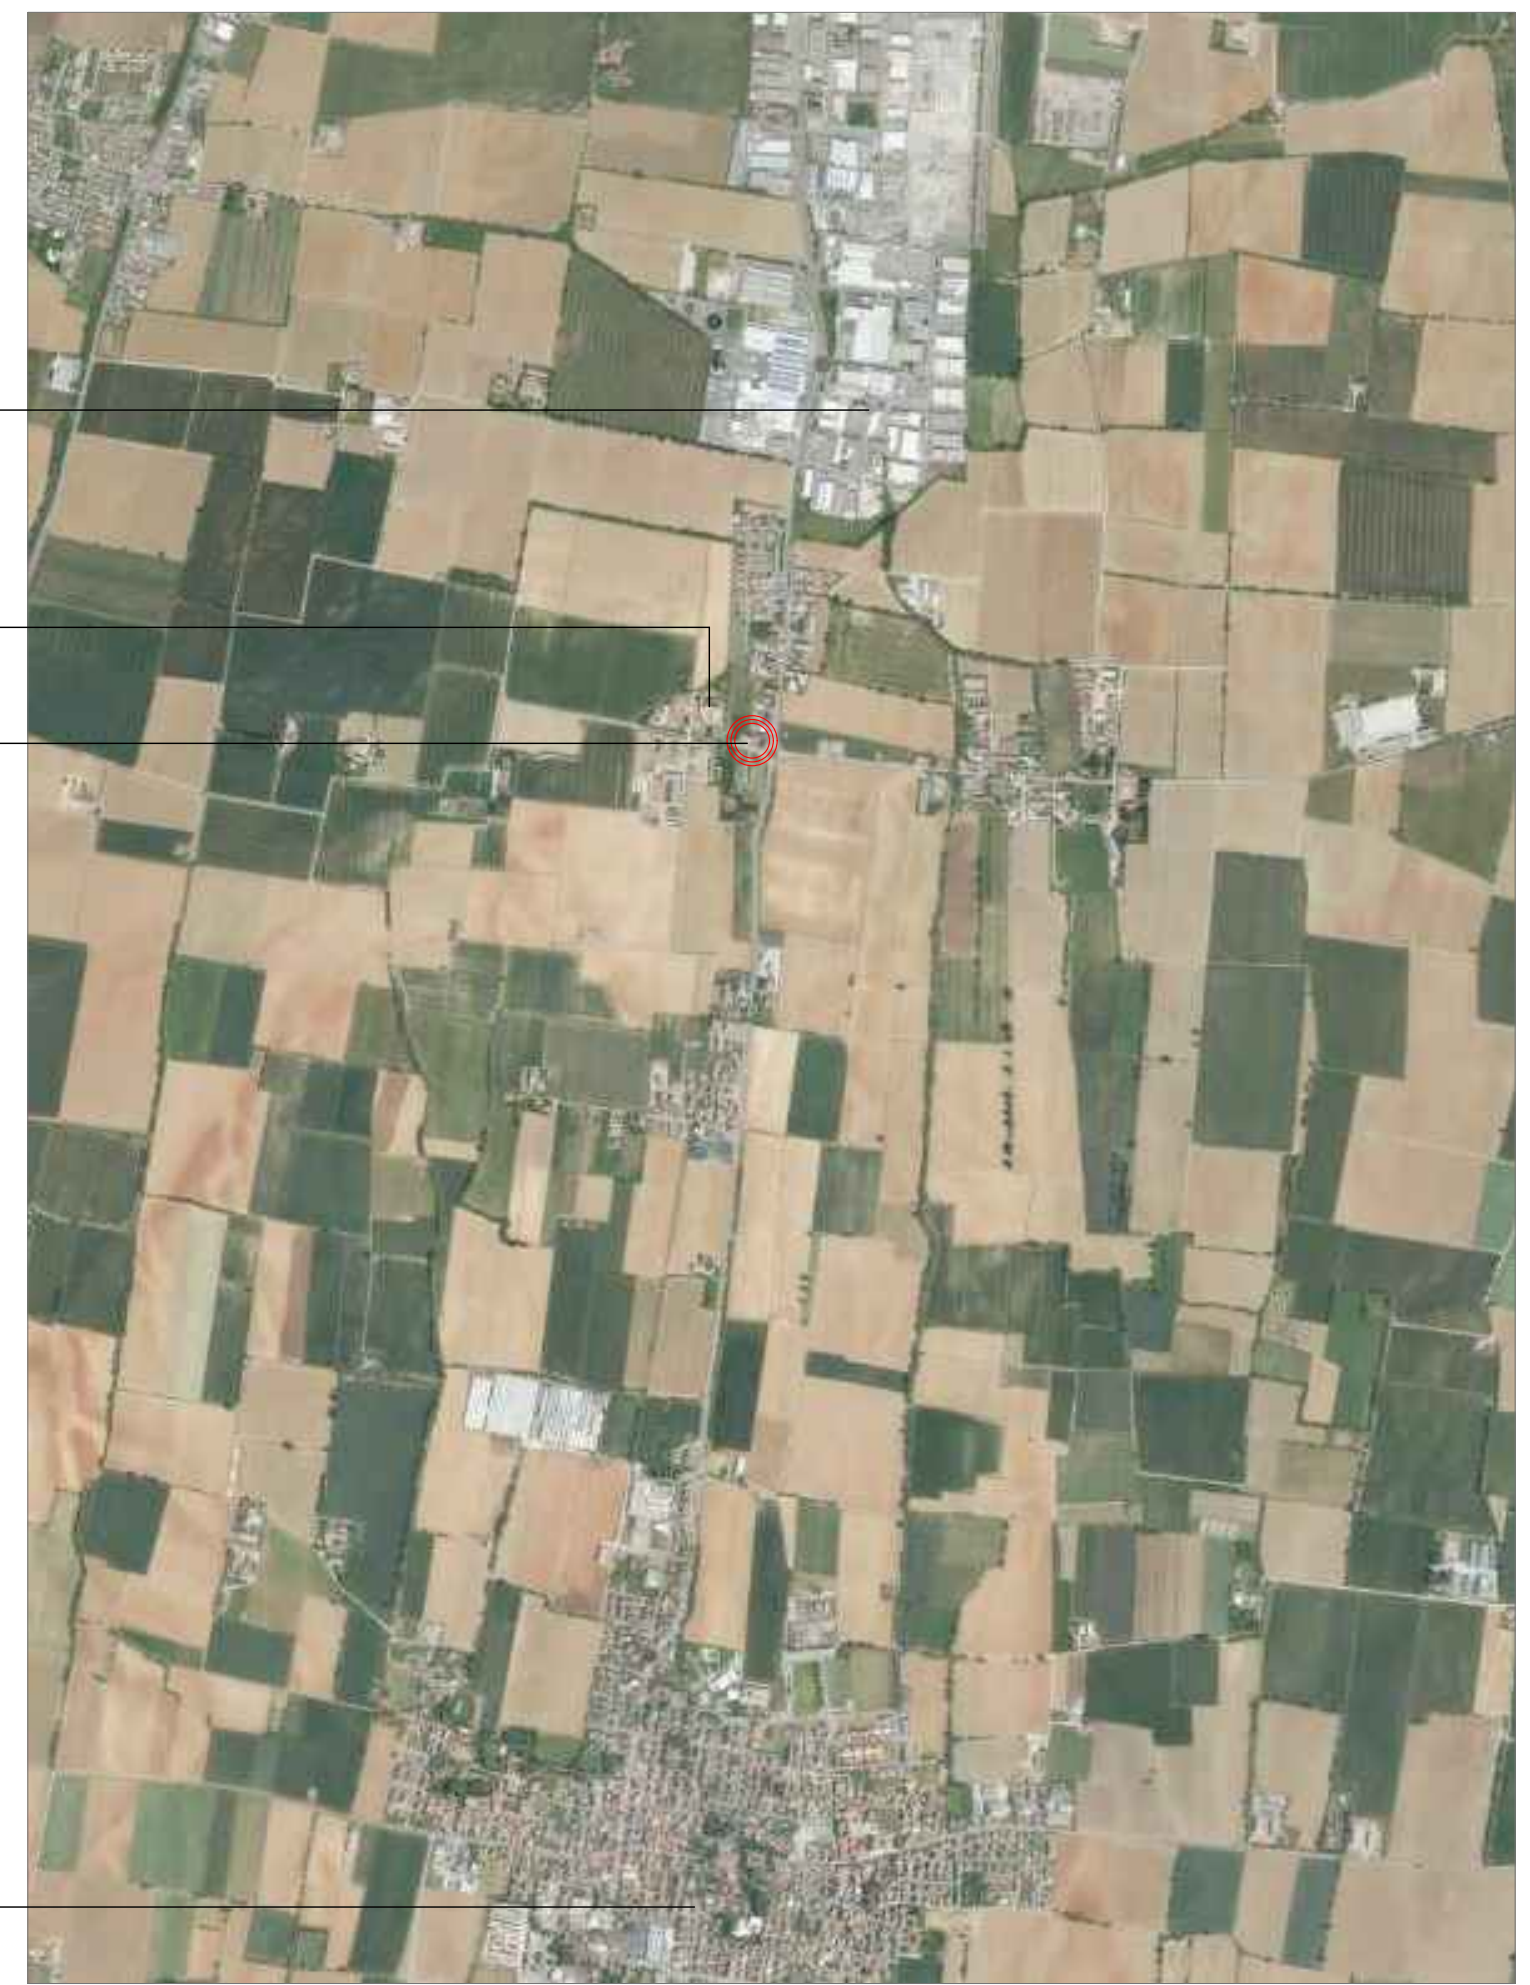

PODENZANO

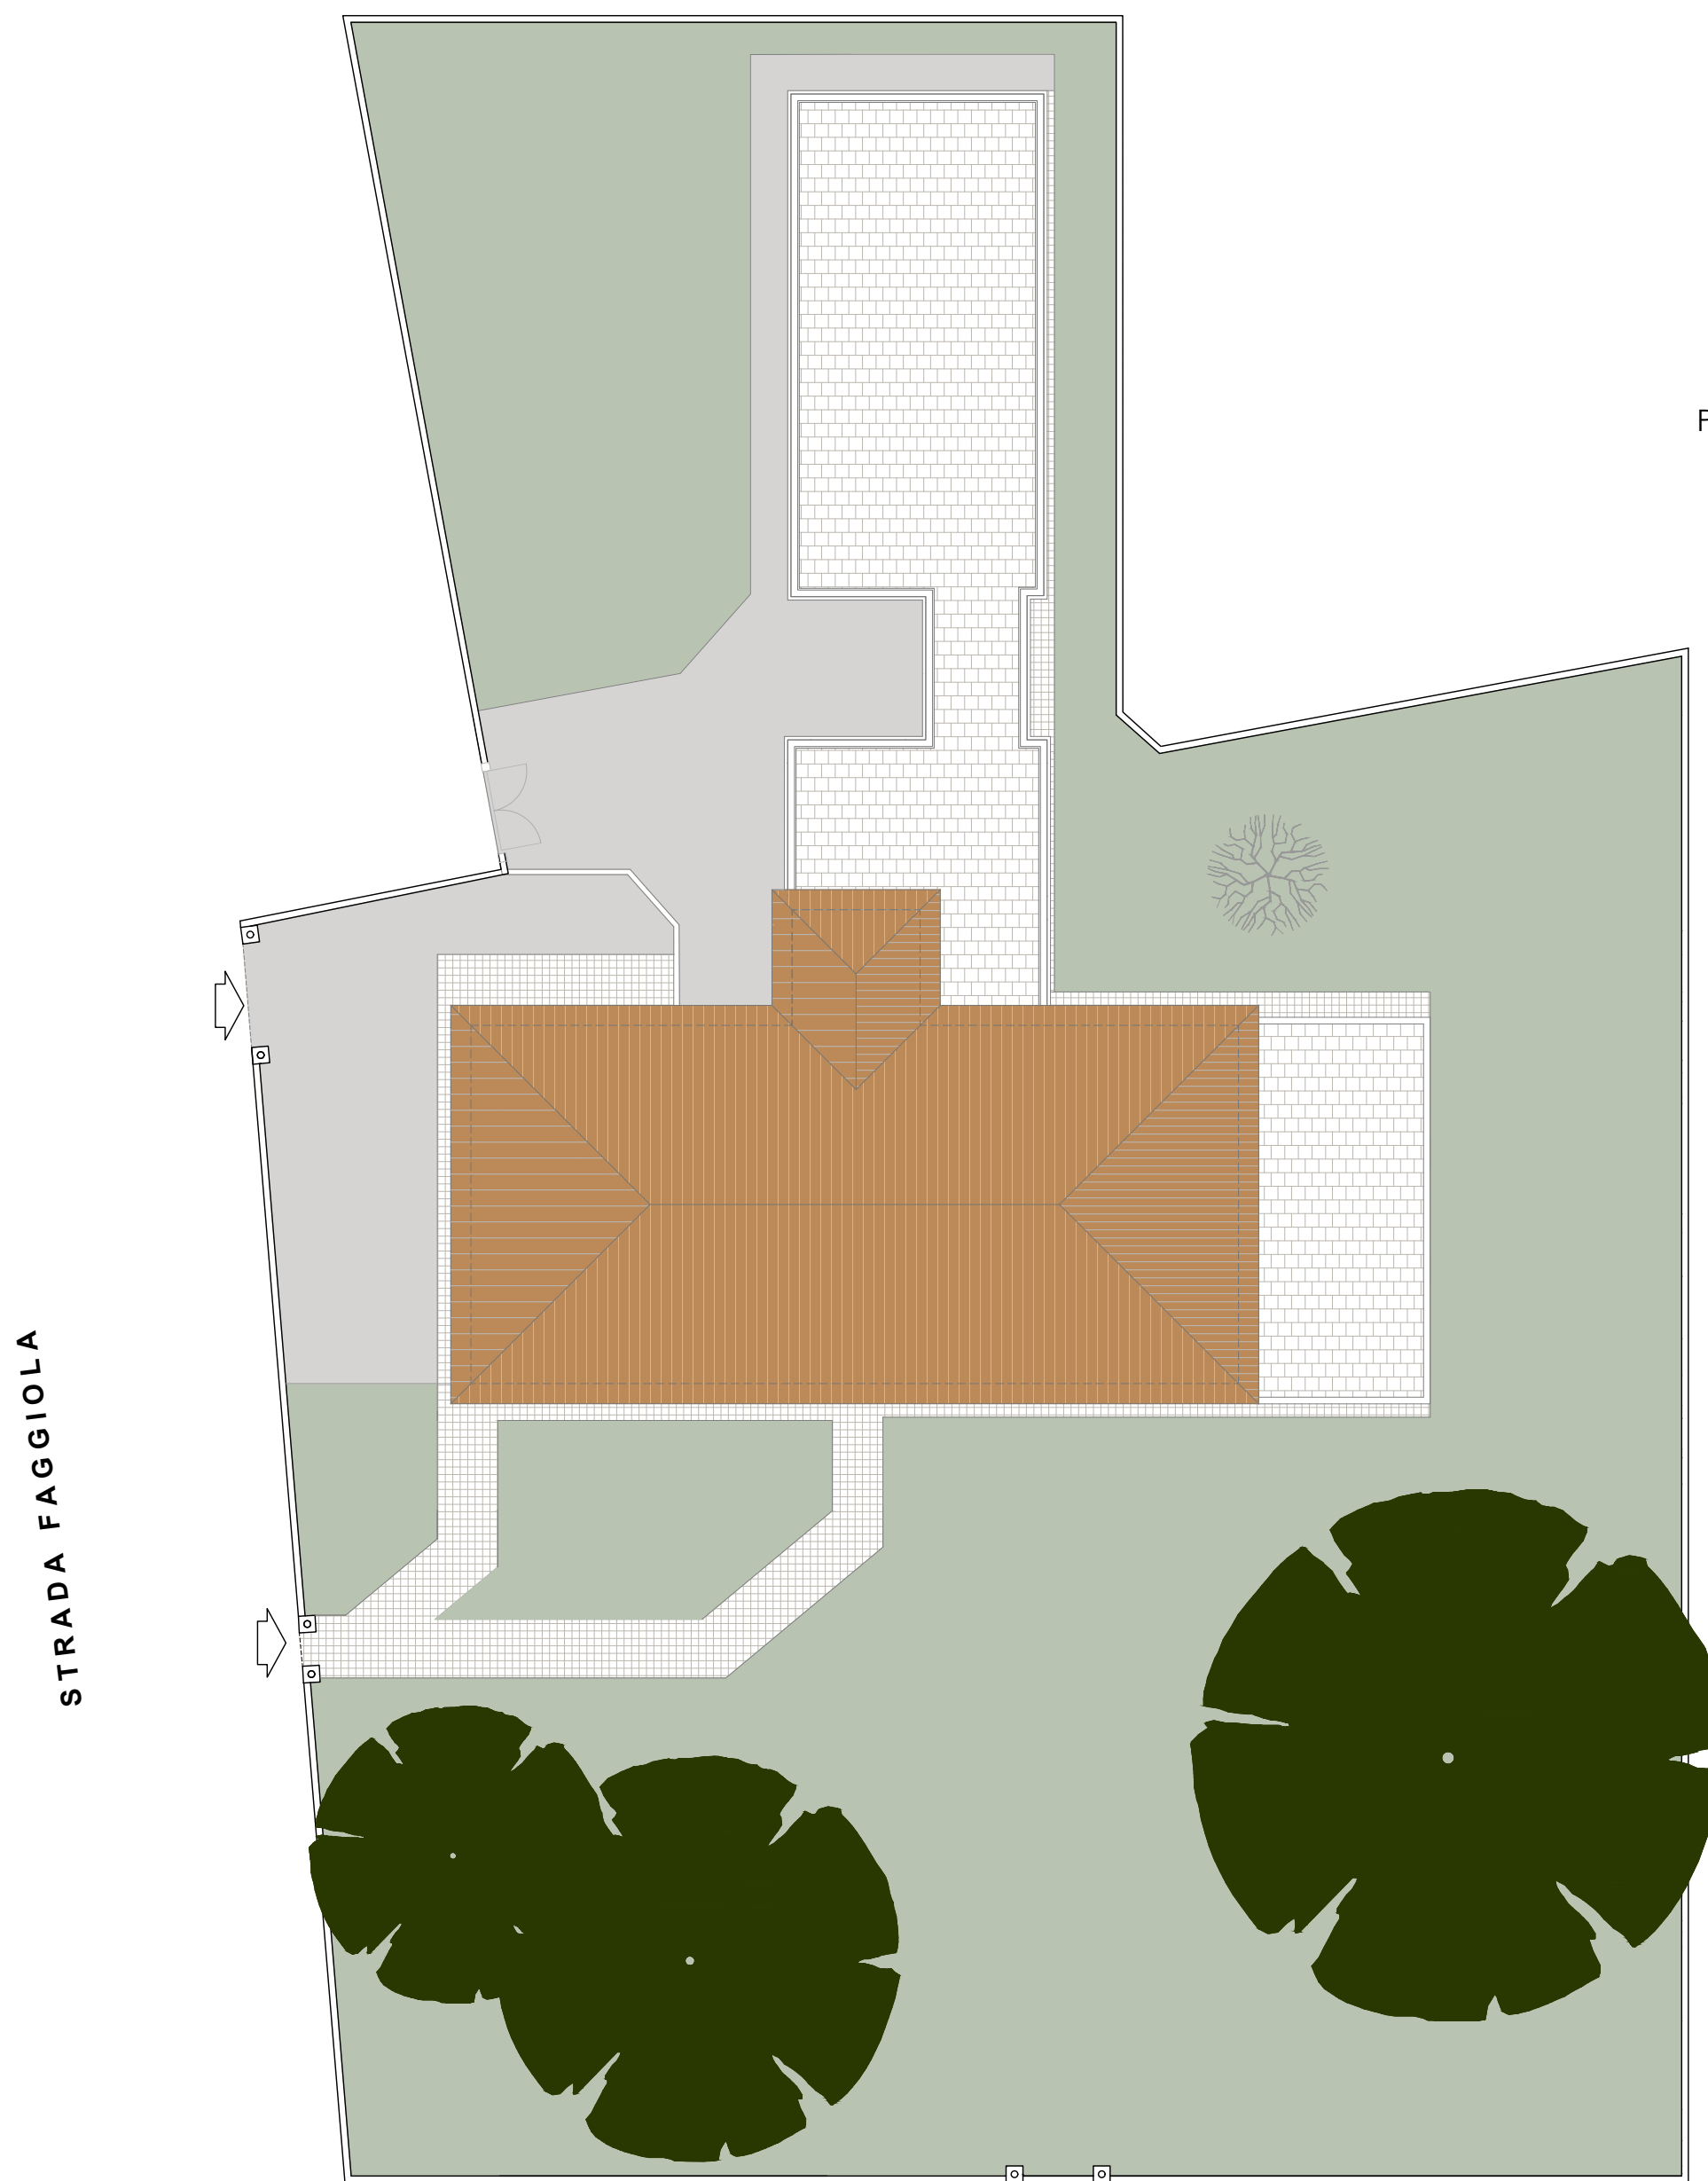


STRADA FAGGIOLA

PODENZANO

STRADA PROVINCIALE - VIA FRATELLI SOLARI

PLANIMETRIA GENERALE  
scala 1:200

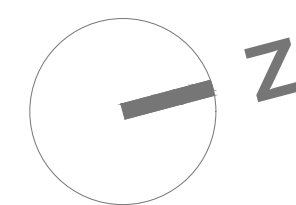

### PROGETTO ESECUTIVO



PR FESR 2021 - 2027

**BANDO PR FESR 2021-2027 - INTERVENTI DI RIQUALIFICAZIONE ENERGETICA E MIGLIORAMENTO/ ADEGUAMENTO SISMICO DEGLI EDIFICI PUBBLICI OBIETTIVO SPECIFICO 2 - AZIONI 2.1.1-2.2.1-2.4.1) BANDO 2022**

**ASILO NIDO MAGICA BULA - GARIGA DI PODENZANO**

CUP: J64D23000570006



Committente:

**COMUNE DI PODENZANO**  
Via Monte Grappa n. 100 - 29027 Podenzano (PC)

visto ed approvato:

Progetto e D.L.:

STUDIO TECNICO  
**Dott. Ing. Silvio Carini**  
Via Antonio Trivoli n.7 - 29122 Piacenza  
Tel./Fax: 0523-711319 - mobile: 333-2895211  
e-mail: ing.silviocarini@gmail.com p.e.c. silvio.carini@ingpec.eu

il Tecnico:

Dott. Ing. Silvio Carini

Oggetto elaborato:

**INQUADRAMENTO GENERALE**

Fase

ESE.

Tipo

TAV.

Elaborato

**2.1**

REV.	DATA	DESCRIZIONE
00	20 / 04 / 2023	EMESSO PER APPROVAZIONE
01	18 / 07 / 2023	EMESSO PER INTEGRAZIONE RIF. RICHIESTA 25298 DELL'11-07-2023
02	18 / 01 / 2024	EMESSO PER NULLA OSTA SOPRINTENDENZA
03	19 / 02 / 2024	EMESSO PER APPROVAZIONE STAZIONE APPALTANTE

redatto: Ing. Carini

controllato: Ing. Carini