POTENZA DI PICCO	7.980,00 kWp
POTENZA IMMISSIONE	6.000,00 kW
POTENZA PRELIEVO	40,00 kW
ACCUMULO	20,00 MWh

SCHEMA ELETTRICO UNIFILARE DI POTENZA - IMPIANTO DI PRODUZIONE DA 7.980,00 kWp

ASSETTI DI ESERCIZIO
Assetto 1
- Dispositivo Generale chiuso
Il generatore fotovoltaico immette energia in rete;

Assetto 2
- Dispositivo Generale aperto
Il generatore fotovoltaico non immette energia in rete (Caso di mancanza dell'alimentazione sulla rete pubblica o in caso di guasto interno all'impianto fotovoltaico).

REGIONE EMILIA ROMAGNA
Provincia di Piacenza
Comune di Podenzano

PROGETTO PER LA REALIZZAZIONE DI UN IMPIANTO FOTOVOLTAICO CON ACCUMULO AD INSEGUIMENTO MONOASSIALE DELLA POTENZA DI PICCO DI 7,98 MWp ED OPERE CONNESSE, DA REALIZZARE NELLA CONTRADA MAIANO DI SOTTO DEL COMUNE DI PODENZANO

PROPONENTE

GPC SETTE s.r.l.
via Sardegna 64,
00187 Roma

ELABORATO

Schema elettrico unifilare impianto di produzione

Tav. 2-2-2

PROGETTISTA

ing. giuseppe pipitone
via libero grassi, 8
91011 alcamo (tp)
e-mail: ing.giuseppepipitone@gmail.com

GRUPPO DI LAVORO

sinergo
Sinergo Spa - via Ca Rezzio, 102 - 22100 Como - info@sinergo.co.it - tel/fax www.sinergo.co.it - info@sinergo.co.it

Ingegnere Filippo Bittante
- Dott. Geol. M. Mannini

N.	data	redatto EDI	Prima emissione	Giuseppe Pipitone	
REVISIONI		DESCRIZIONE REVISIONE	TIC-MERCAZONE	LIBERTA'	APPROVAZIONE

FORMATO A0-A0 — SCALA: -

GPC SETTE s.r.l. - TUTTI I DIRITTI SONO RISERVATI A NORMA DI LEGGE

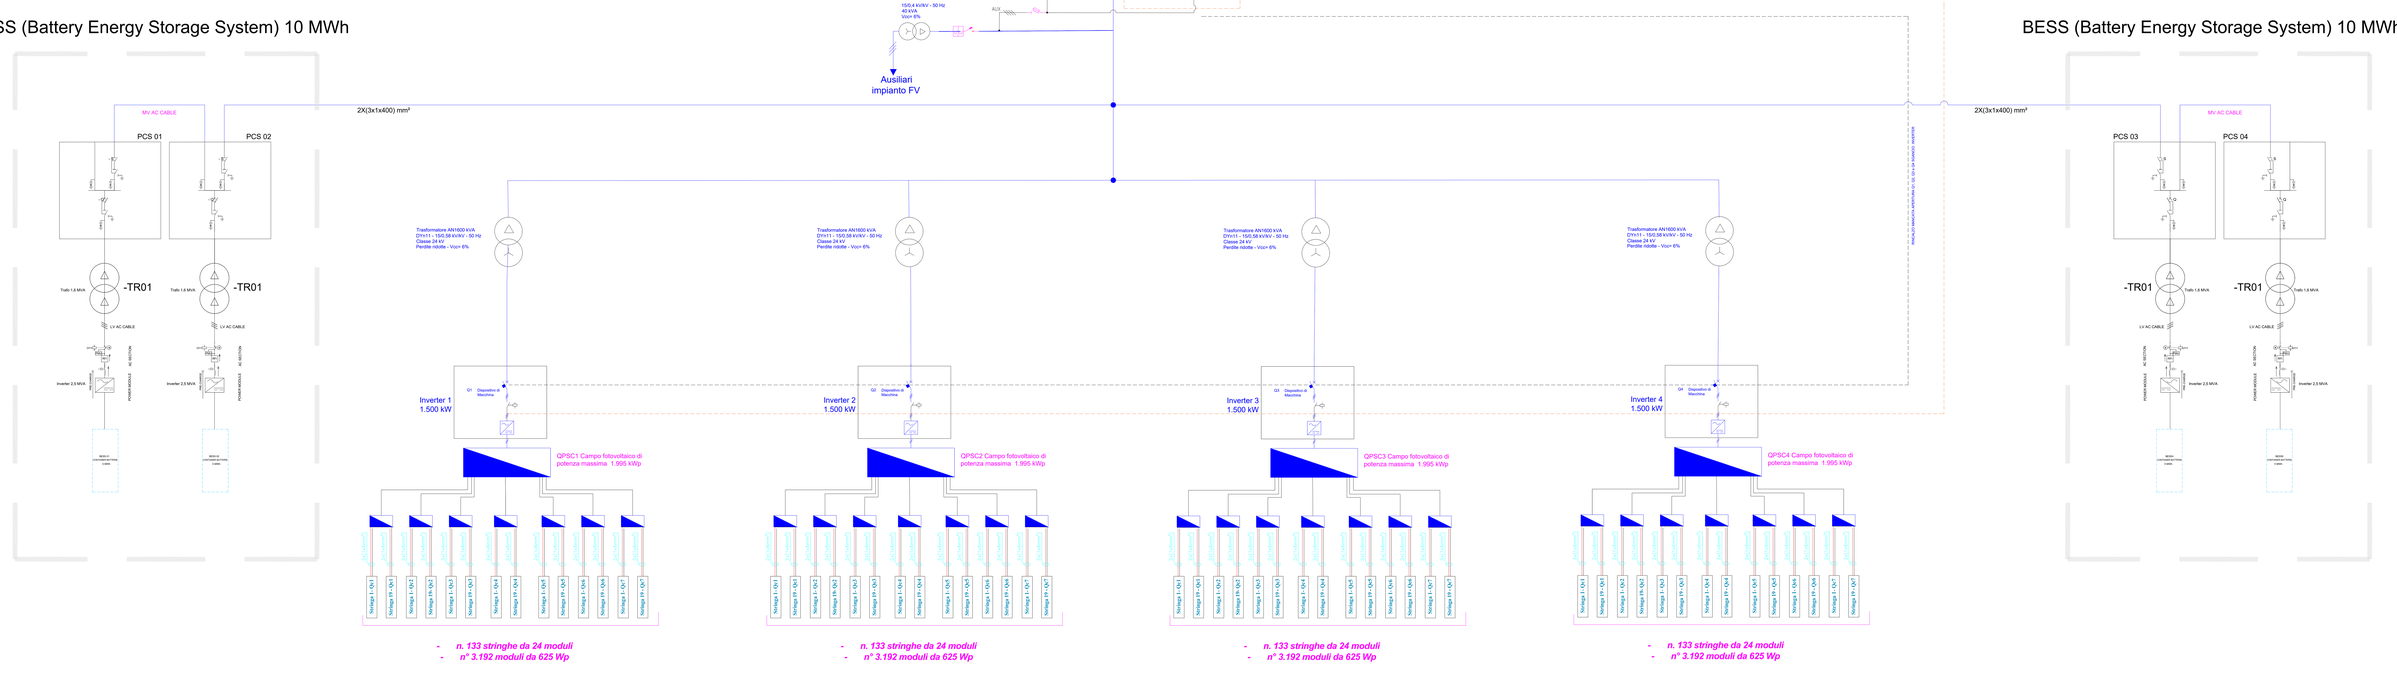

BESS (Battery Energy Storage System) 10 MWh

BESS (Battery Energy Storage System) 10 MWh